
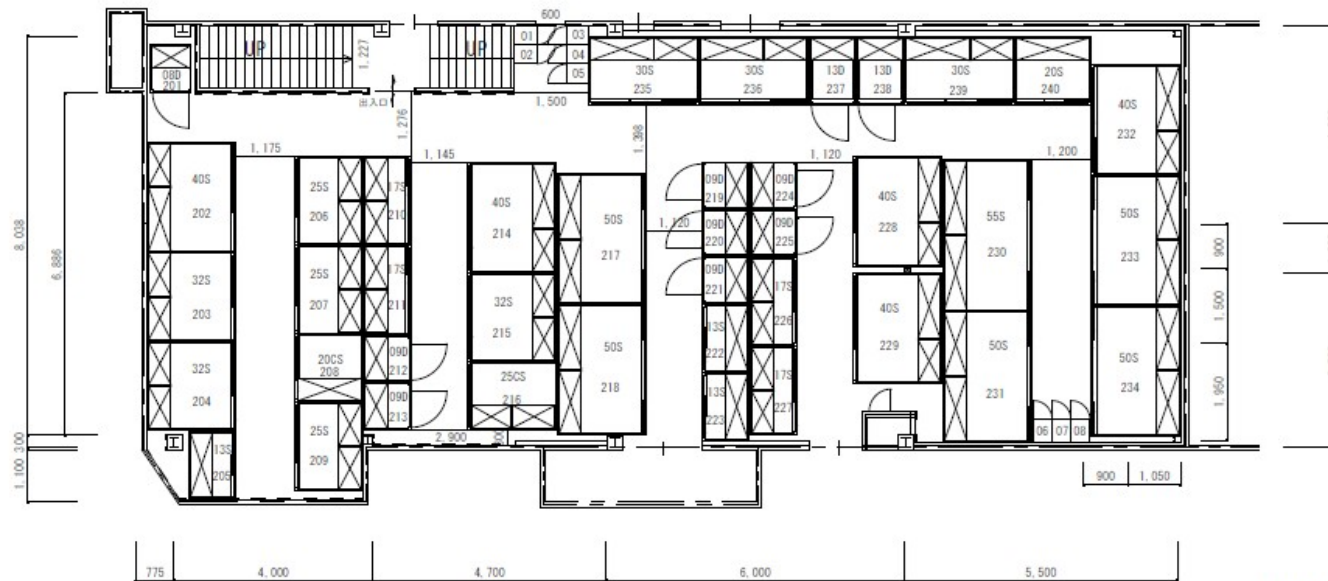


トランクルーム参考プラン

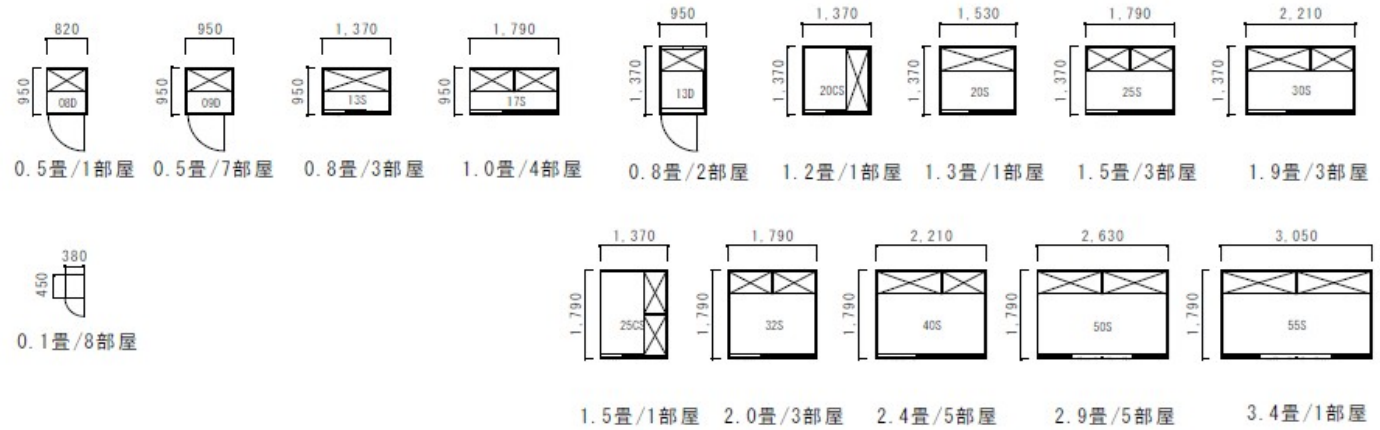

【凡例】合計室数：48室
床面積：171.73㎡ (51.94坪)

株式会社グッドライフ 〒600-8492 京都府京都市下京区月鉾町62番地 TEL: 075-320-5681 FAX: 075-254-1124	特記事項 1. 実測前のため、実際のプランは異なる場合がございます。 2. 行政の指導等により、計画が大幅に変更になる場合がございます。	工事名 (仮称) 右京区西院西今田町案件	図面No 1-1	作成年月日 2021.9.17
	図面名 配置図 (平面図)	縮尺 A3-1/100	承認	検図