
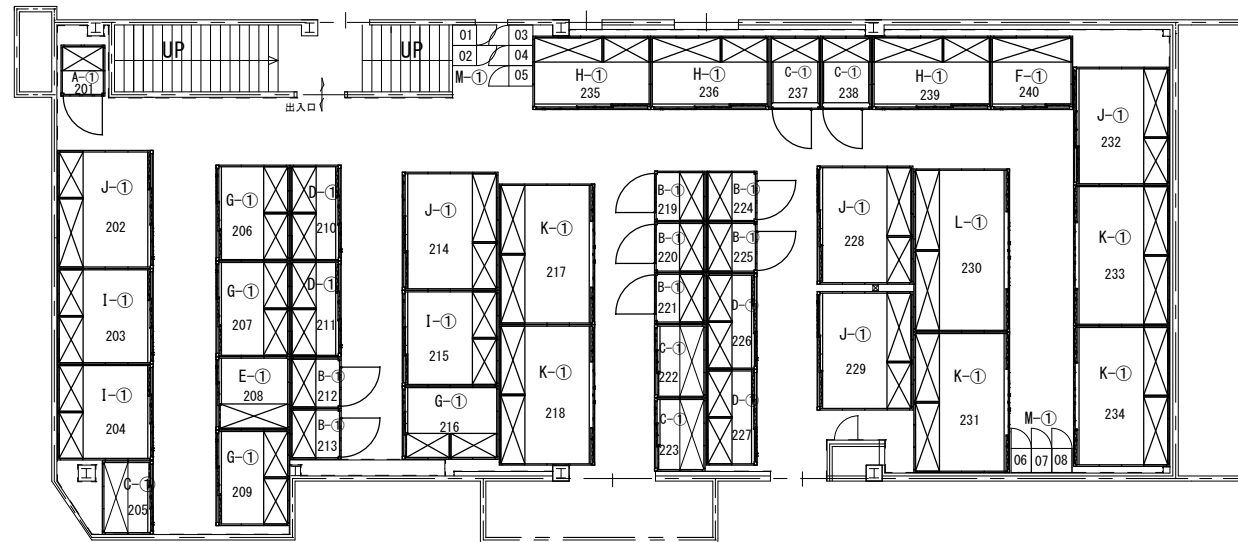
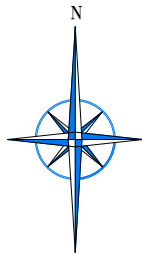
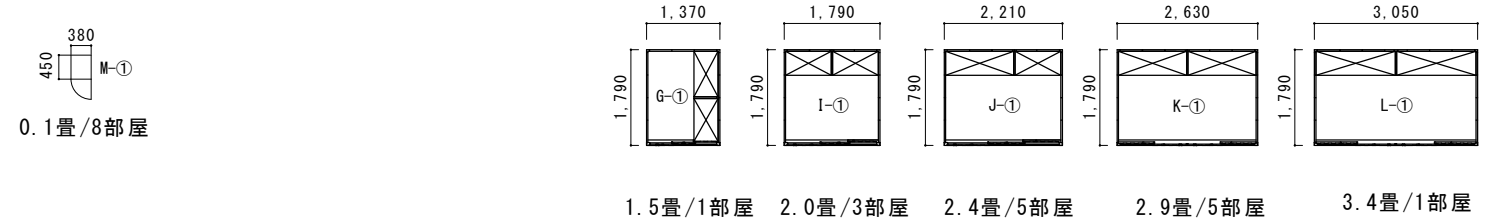


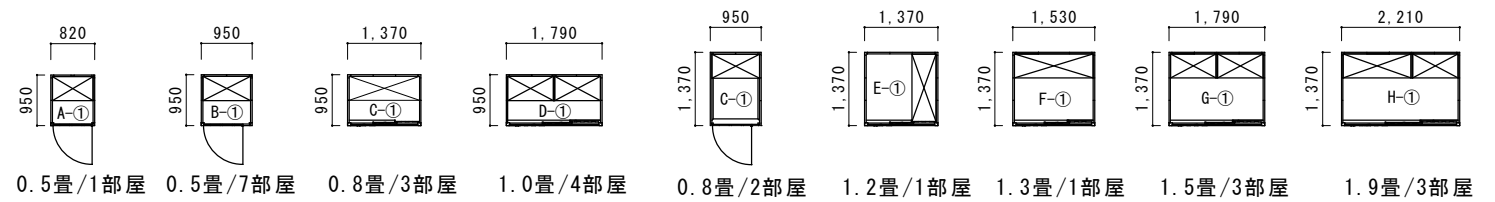

床面積：171.73㎡ (51.94坪)

株式会社グッドライフ

〒600-8492 京都市下京区月鉦町62
TEL (075) 320-5681 FAX (075) 254-1124

特記事項

施設名

GoodBox. 春日六角

図面No

1-1

作成年月日

2021. 9. 17

図面名

配置図 (平面図)

縮尺

A3-1/100

承認

検図

作図