


室数：26室

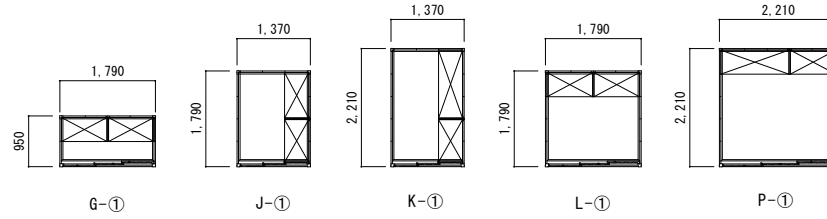

◆概要◆

特記事項

工事名

図面No

作成年月日

2024.10.28

図面名
配置図（平面図）

縮尺
A3-1/100

承認

検図

作図