

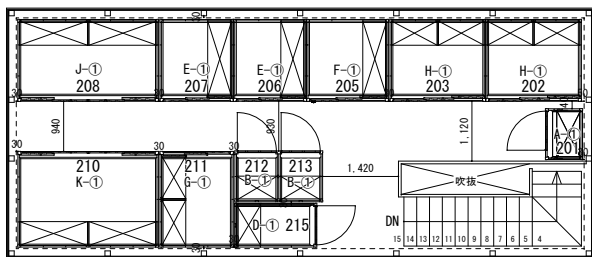


【1階凡例】物置12室

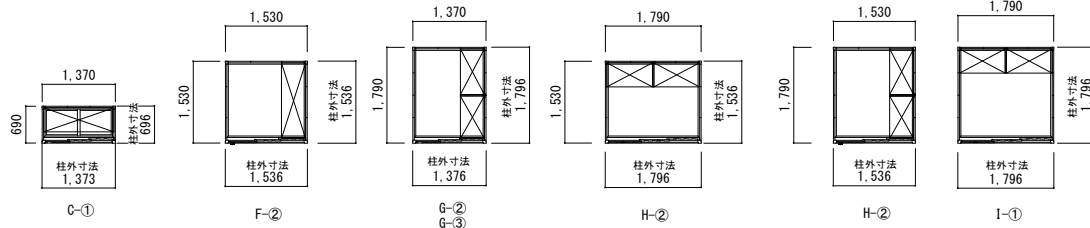


2階平面図 S:1/100

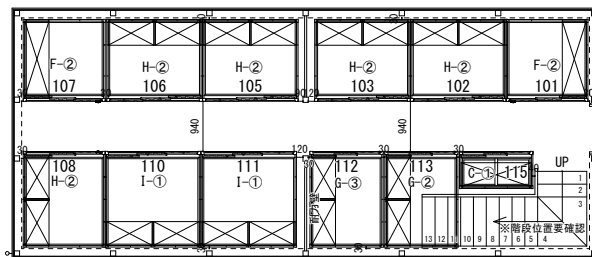

配置図・1階平面図 S:1/100

【2階凡例】物置12室

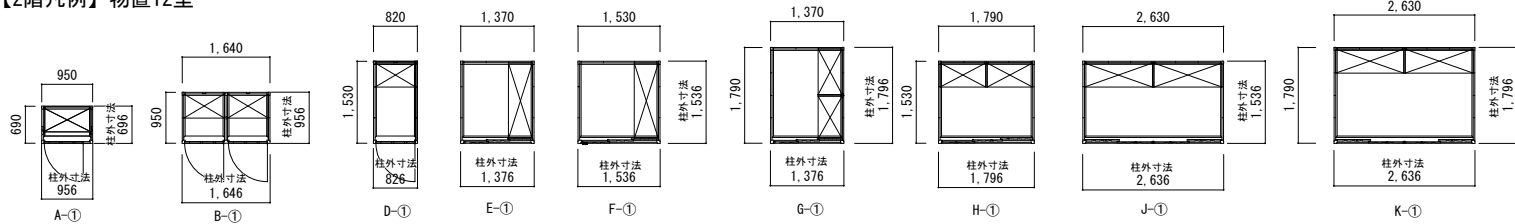

◆概要◆
住所：京都市上京区東今小路町754-6

特記事項

工事名

図面No

作成年月日
2024.10.07

図面名
配置図（平面図）

縮尺
A3-1/100

承認 ●●

検図 ●●

作図