




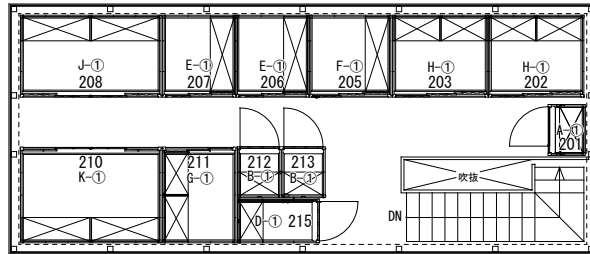

【1階凡例】物置12室

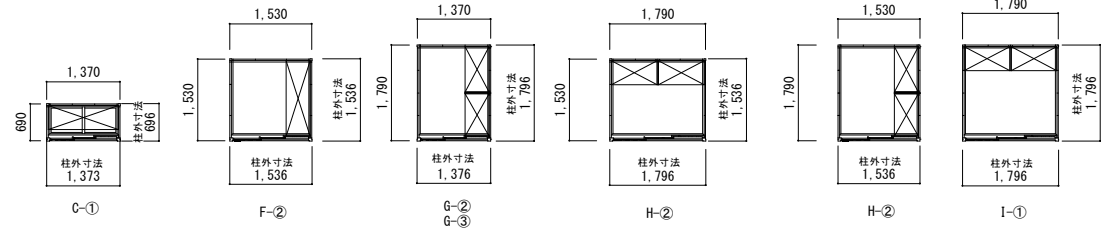


2階平面図 S:1/100

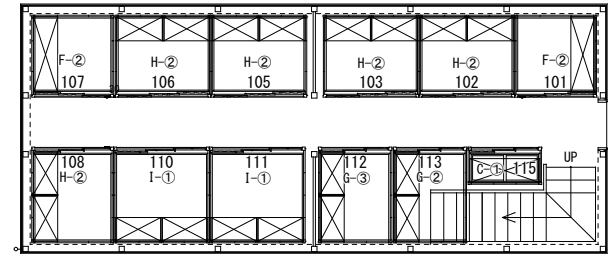

配置図・1階平面図 S:1/100

【2階凡例】物置12室

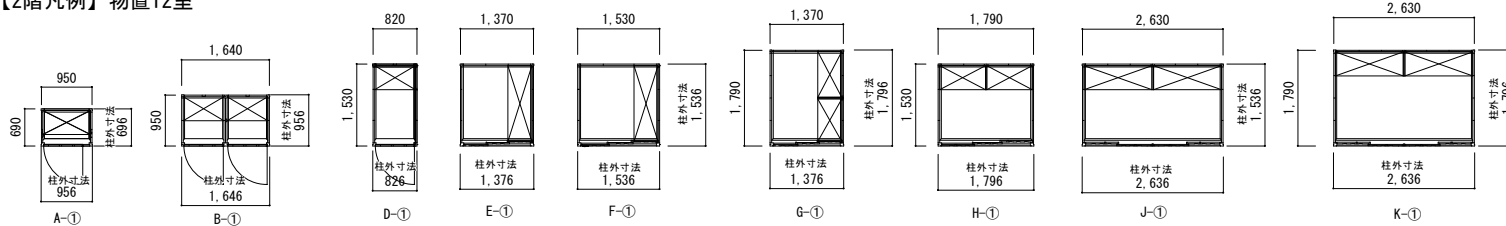

◆概要◆

住所：京都市上京区東今小路町754-6

特記事項

施設名

GoodBox. 北野天満宮東

図面No

作成年月日

2024. 10. 07

図面名

配置図（平面図）

縮尺

A3-1/100

承認

●●

検図

●●

作図