


【凡例】バイクガレージ15室+管理棟1室

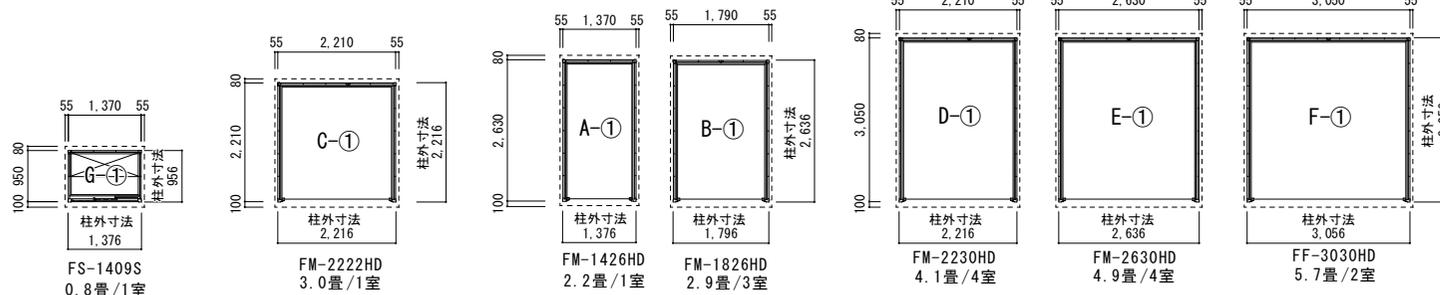

株式会社グッドライフ

〒600-8492 京都市下京区月鉾町62番地 8階  
TEL (075)320-5681 FAX (075)254-1124

◆概要◆

住所：京都府亀岡市篠町浄法寺中村48-4

敷地面積：185.56㎡ 建築面積：101.64㎡

特記事項

工事項

ECOBOX 亀岡篠町

図面No

作成年月日

2025.2.10

図面名

配置図（平面図）

縮尺  
A3-1/100

承認

検図

作図

● ● ● ● ● ●