


■ 建築概要 ■

計画地：(地名地番) 滋賀県守山市播磨田町114-1  
 (住居表示) 滋賀県守山市播磨田町114-1

敷地面積：499.84 m<sup>2</sup>※CAD上  
 建築面積：196.11 m<sup>2</sup> (建ぺい率：39.24%)  
 延床面積：196.11 m<sup>2</sup> (容積率：39.24%)  
 用途種別：準工業地域  
 建ぺい率：60%  
 容積率：200%  
 防火指定：建築基準法第22条区域  
 その他：大規模集客施設制限特別用途地区

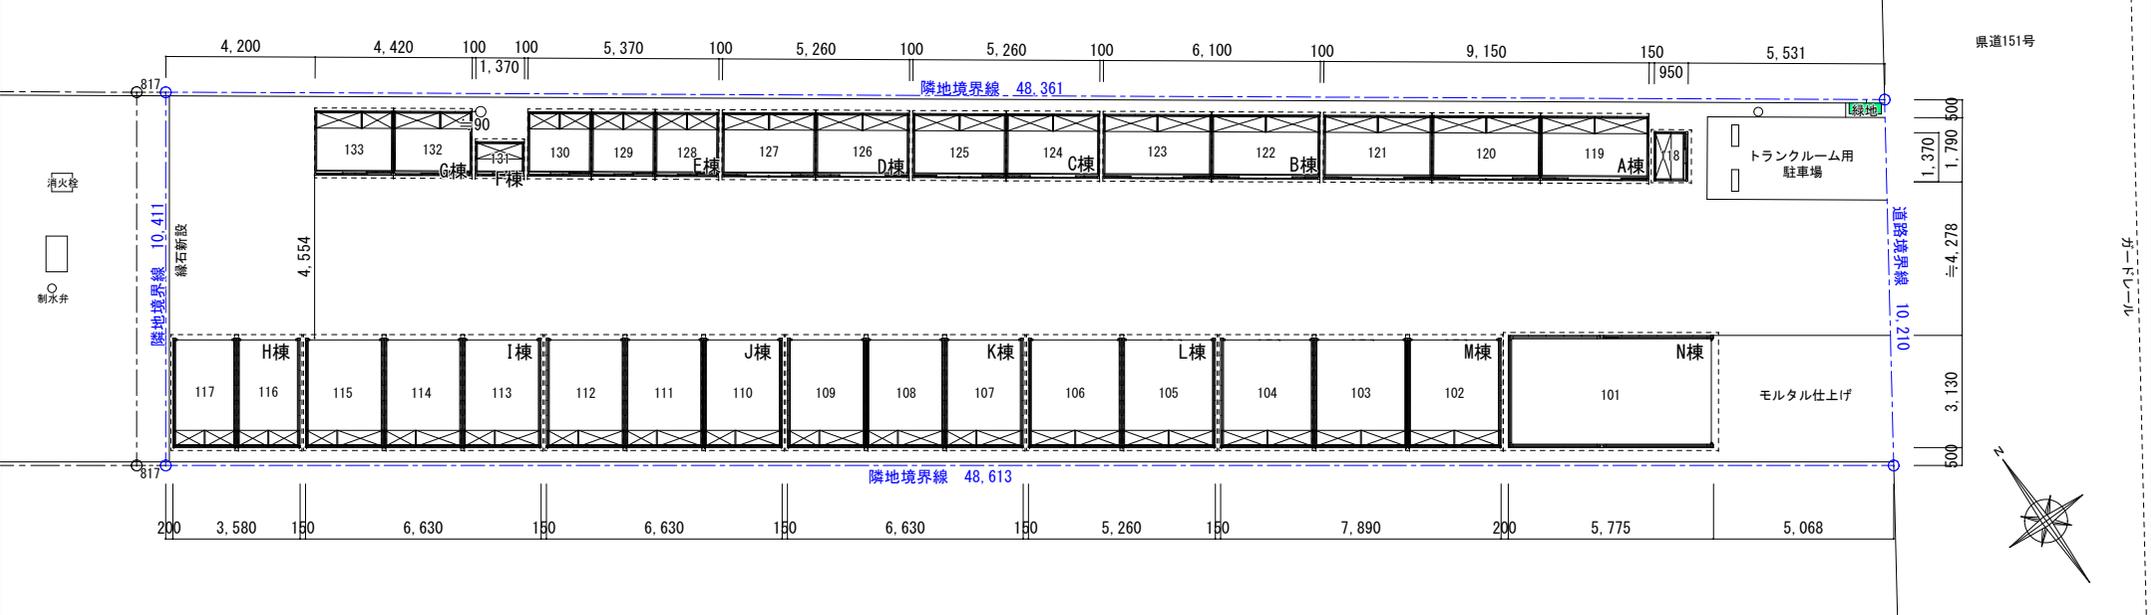

<b>イナバクリエイト株式会社</b> 〒140-0013 東京都品川区南大井3-28-10 5階 TEL (03) 6404-6656 FAX (03) 6404-6312	◆概要◆ 住所：滋賀県守山市播磨田町114-1 敷地面積：499.84m <sup>2</sup> 建築面積：196.11m <sup>2</sup>	特記事項 1. 実測前のため、実際のプランは異なる場合がございます。 2. 行政の指導等により、計画が大幅に変更になる場合がございます。	工事名 (仮称) 滋賀県守山市播磨田町 案件 図面名 配置図 (平面図)	図面No 縮尺 A3-	作成年月日 2025.07.16 承認 ●● 検図 ●● 作図 渡辺
---	---	--	---	-------------------	--