
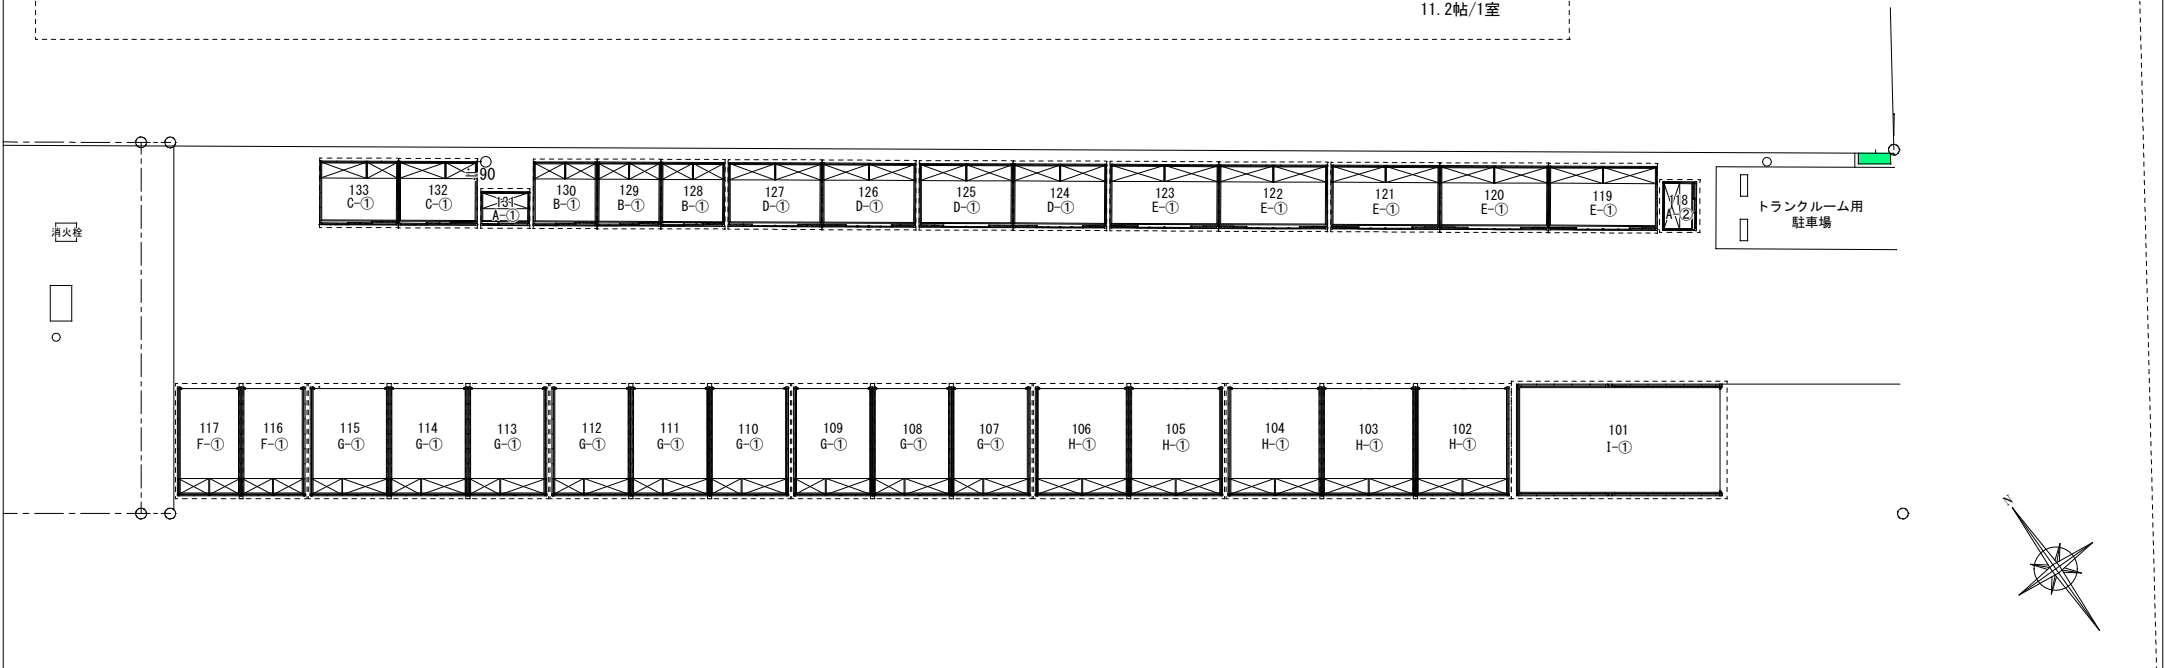
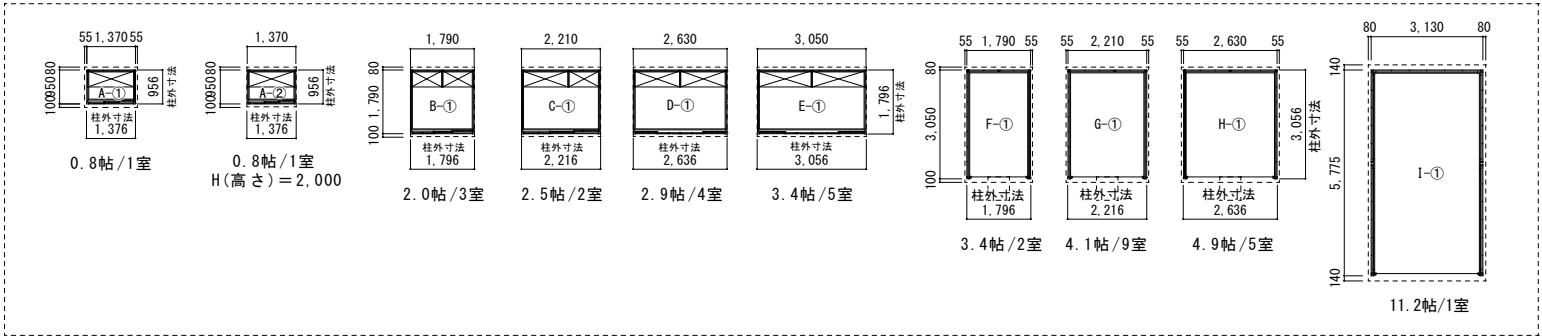


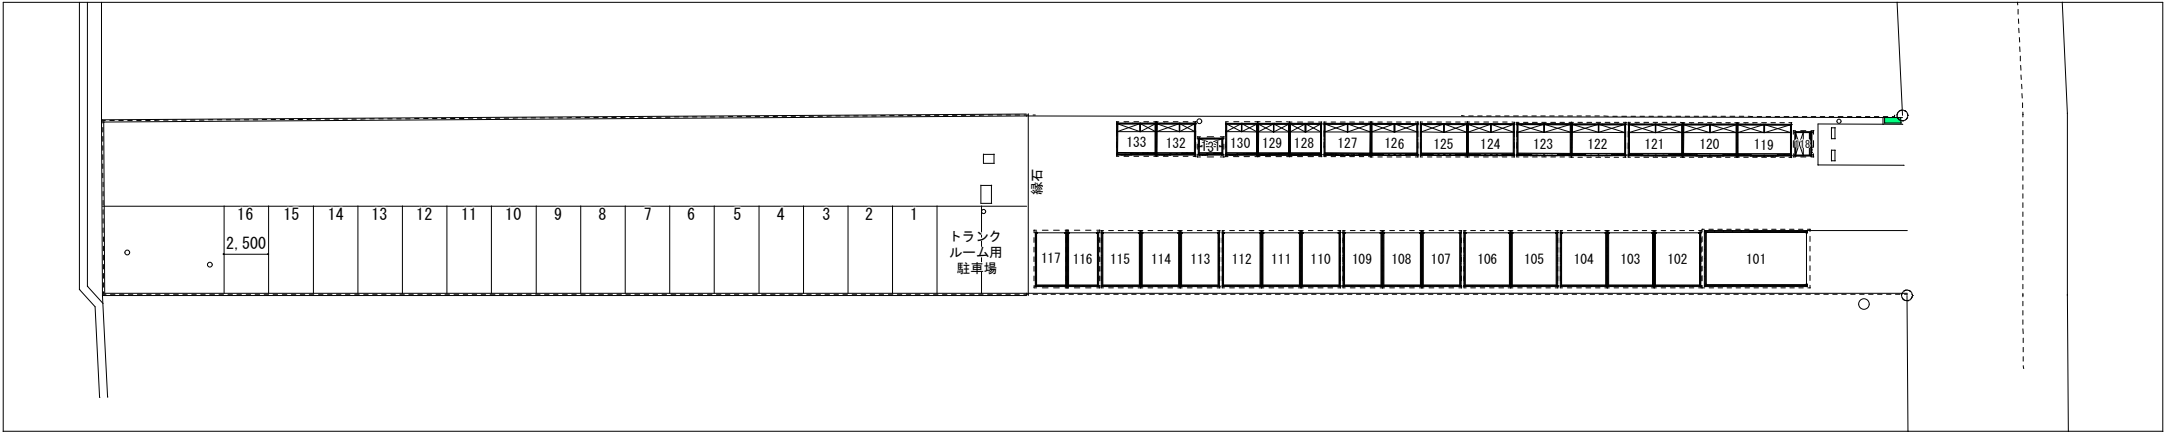

|                                                                                 |                                                         |      |     |               |  |      |       |    |    |
|---------------------------------------------------------------------------------|---------------------------------------------------------|------|-----|---------------|--|------|-------|----|----|
| 株式会社グッドライフ<br>〒600-8492 京都府京都市下京区月鉾町62番地<br>TEL (075)320-5681 FAX (075)254-1124 | ◆概要◆<br>住所：滋賀県守山市播磨田町114-1<br>敷地面積：499.84㎡ 建築面積：196.11㎡ | 特記事項 | 物件名 | ECOBX. 守山播磨田町 |  | 図面No | 作成年月日 |    |    |
|                                                                                 |                                                         |      | 図面名 | 配置図（平面図）      |  | 縮尺   | 承認    | 検図 | 作図 |
|                                                                                 |                                                         |      |     |               |  | A3-  | ●●    | ●● | ●● |