


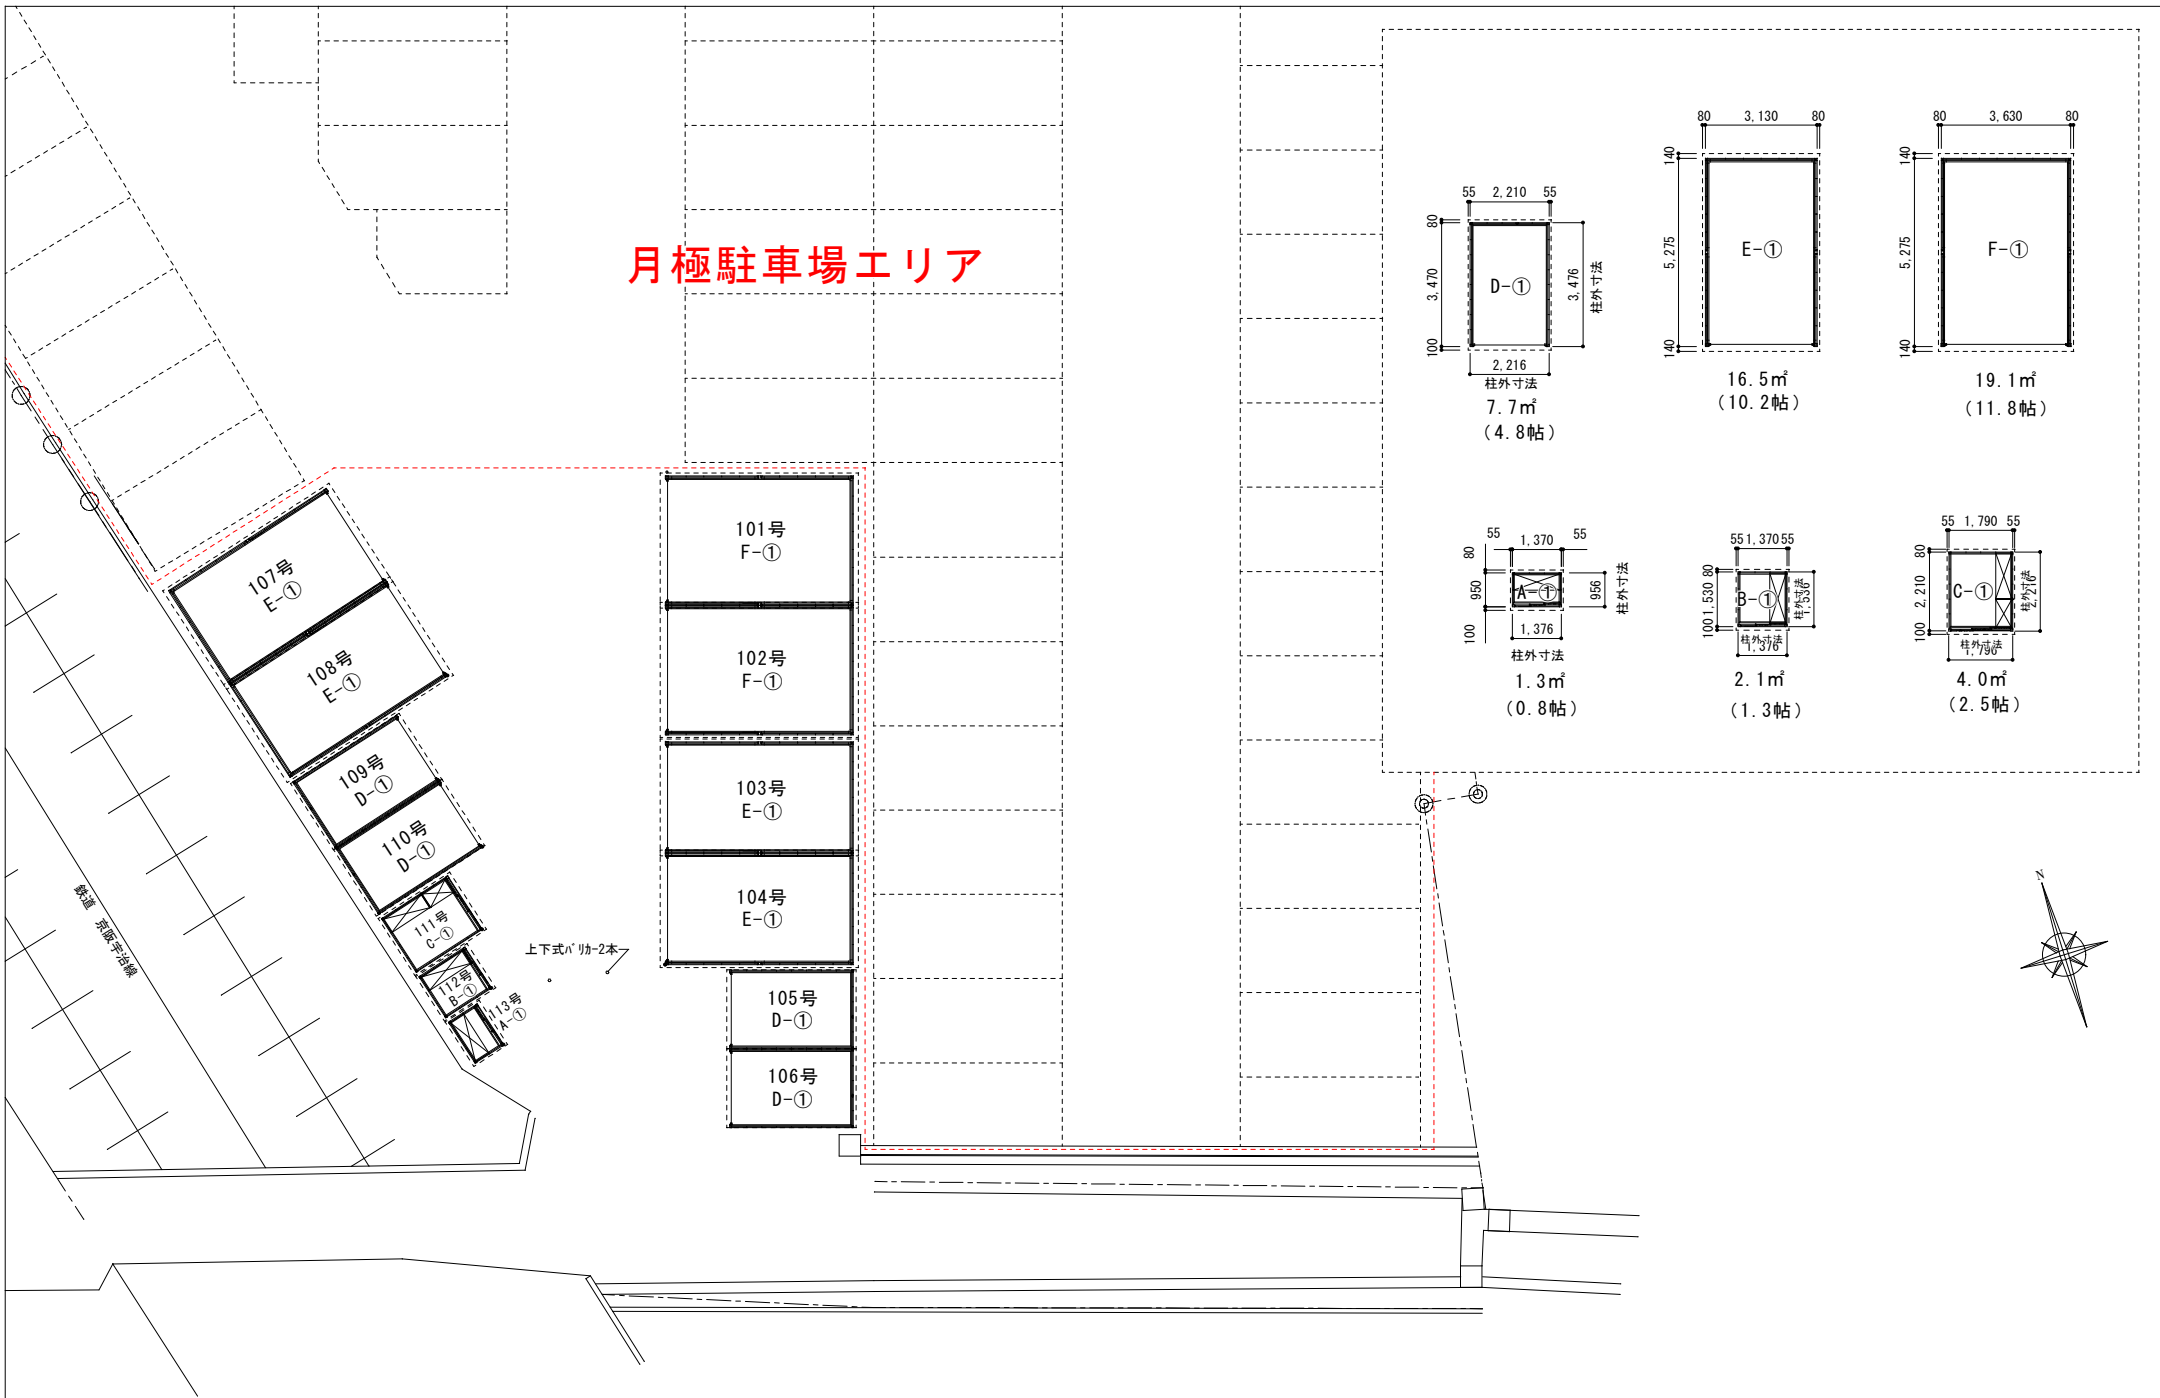

株式会社グッドライフ

〒600-8492 京都府京都市下京区月鉾町62 8階  
TEL (075) 320-5681 FAX (075) 254-1124

◆概要◆

住所：京都府宇治市木幡西浦13-5の西側

敷地面積：292.46㎡

建築面積：142.41㎡

特記事項

物件名

ECOBX. 宇治市木幡

図面No

作成年月日

2025. 06. 25

図面名

配置図（平面図）

縮尺  
A3-1/100

承認  
●●

検図  
●●

作図  
●●