
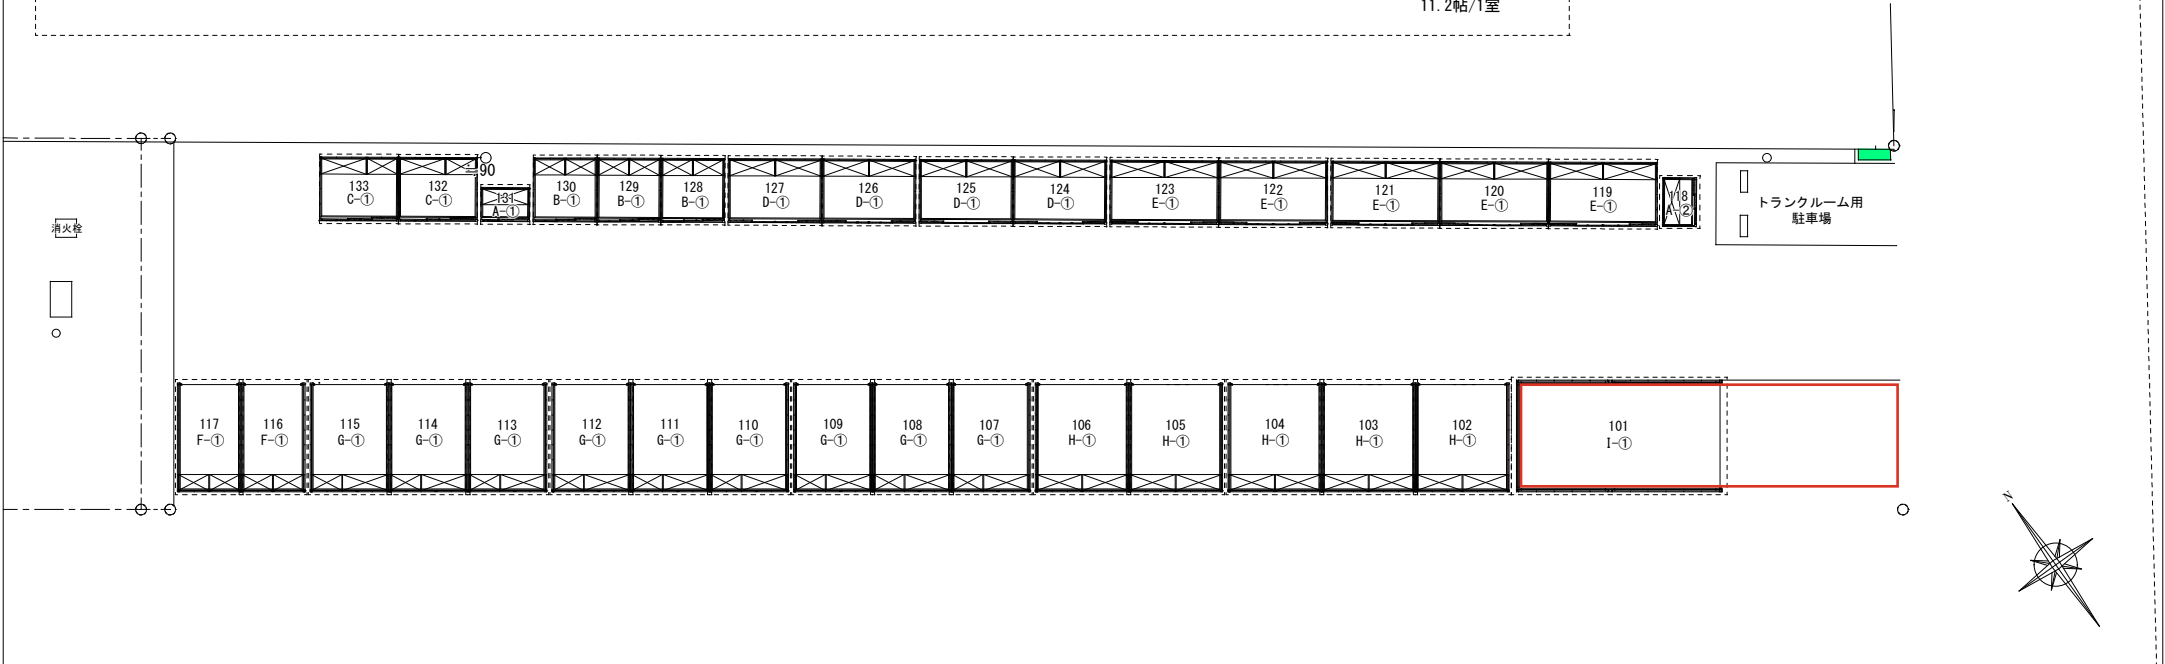
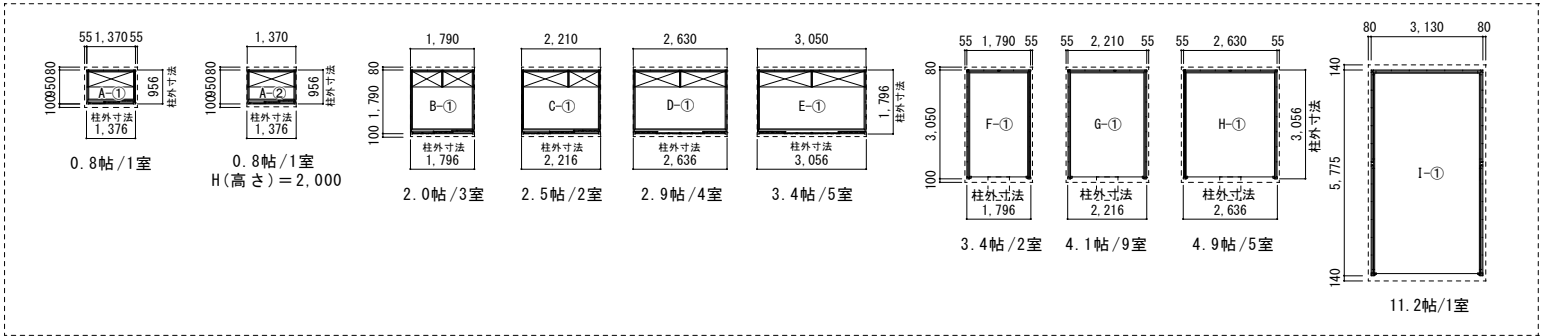


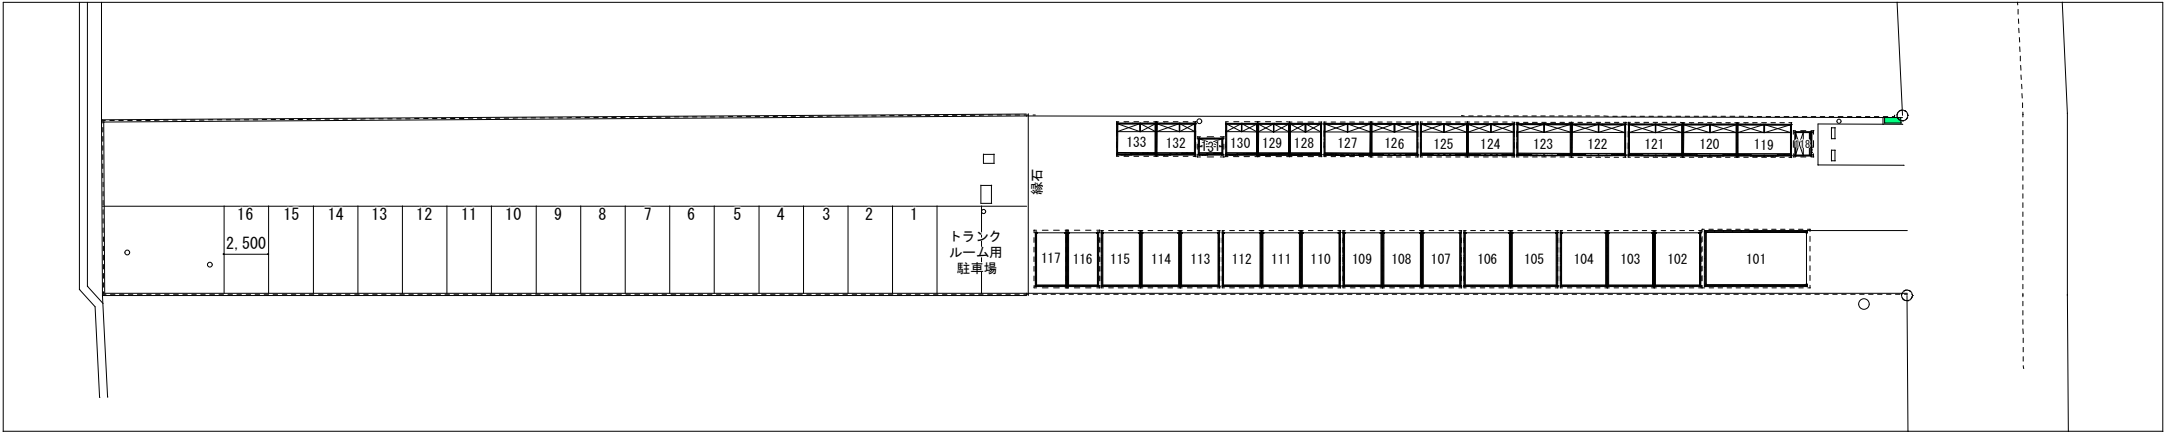

株式会社グッドライフ 〒600-8492 京都府京都市下京区月鉾町62番地 TEL (075) 320-5681 FAX (075) 254-1124	◆概要◆ 住所：滋賀県守山市播磨田町114-1 敷地面積：499.84㎡ 建築面積：196.11㎡	特記事項	物件名 ECOBX. 守山播磨田町	図面No	作成年月日 2025. 08. 01
			図面名 配置図（平面図）	縮尺 A3-	承認 ●●
				検図 ●●	作図 ●●