

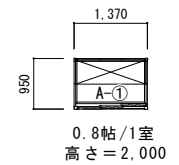
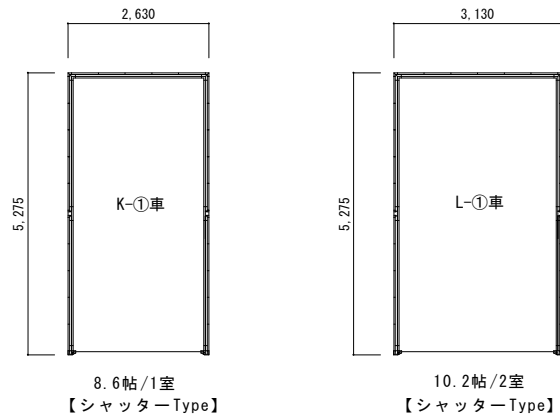


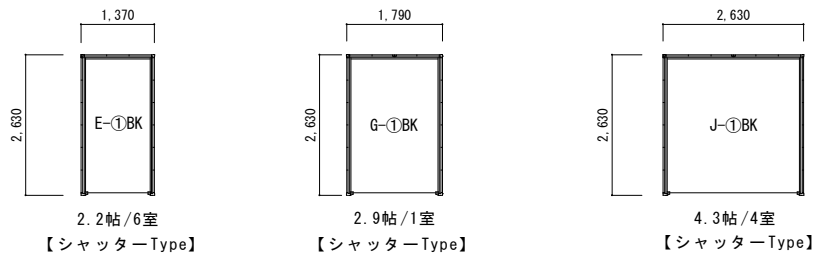

株式会社グッドライフ 〒600-8492 京都府京都市下京区月鉾町62番地 8階 TEL (075) 320-5681 FAX (075) 254-1124	◆概要◆ 住所：滋賀県大津市堅田1丁目6-18 敷地面積：241.17㎡ 建築面積：156.54㎡	特記事項	工事名 GoodBox. 大津市堅田南	図面No	作成年月日 2026. 05. 20
			図面名 配置図（平面図）	縮尺 A3-1/100	承認 ●● 検図 ●● 作図 ●●

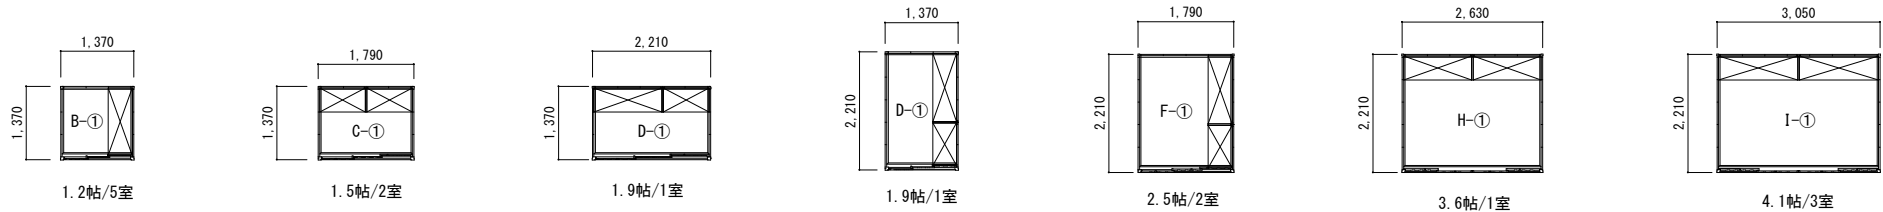

株式会社グッドライフ 〒600-8492 京都府京都市下京区月鉾町62番地 8階 TEL (075)320-5681 FAX (075)254-1124	◆概要◆	特記事項	工事名	図面No	作成年月日
	住所：滋賀県大津市堅田1丁目6-18		GoodBox. 大津市堅田南		2026.06.24
	敷地面積：241.17㎡ 建築面積：156.54㎡		図面名	縮尺	承認
			平面図（タイプ）	A3-1/100	●● ●● ●●
				検図	作図
					●● ●● ●●