


- 照明器具
(非常用照明兼用含む)
- 誘導灯
- 消火器
(消防との協議により
変更が生じる可能性があります)

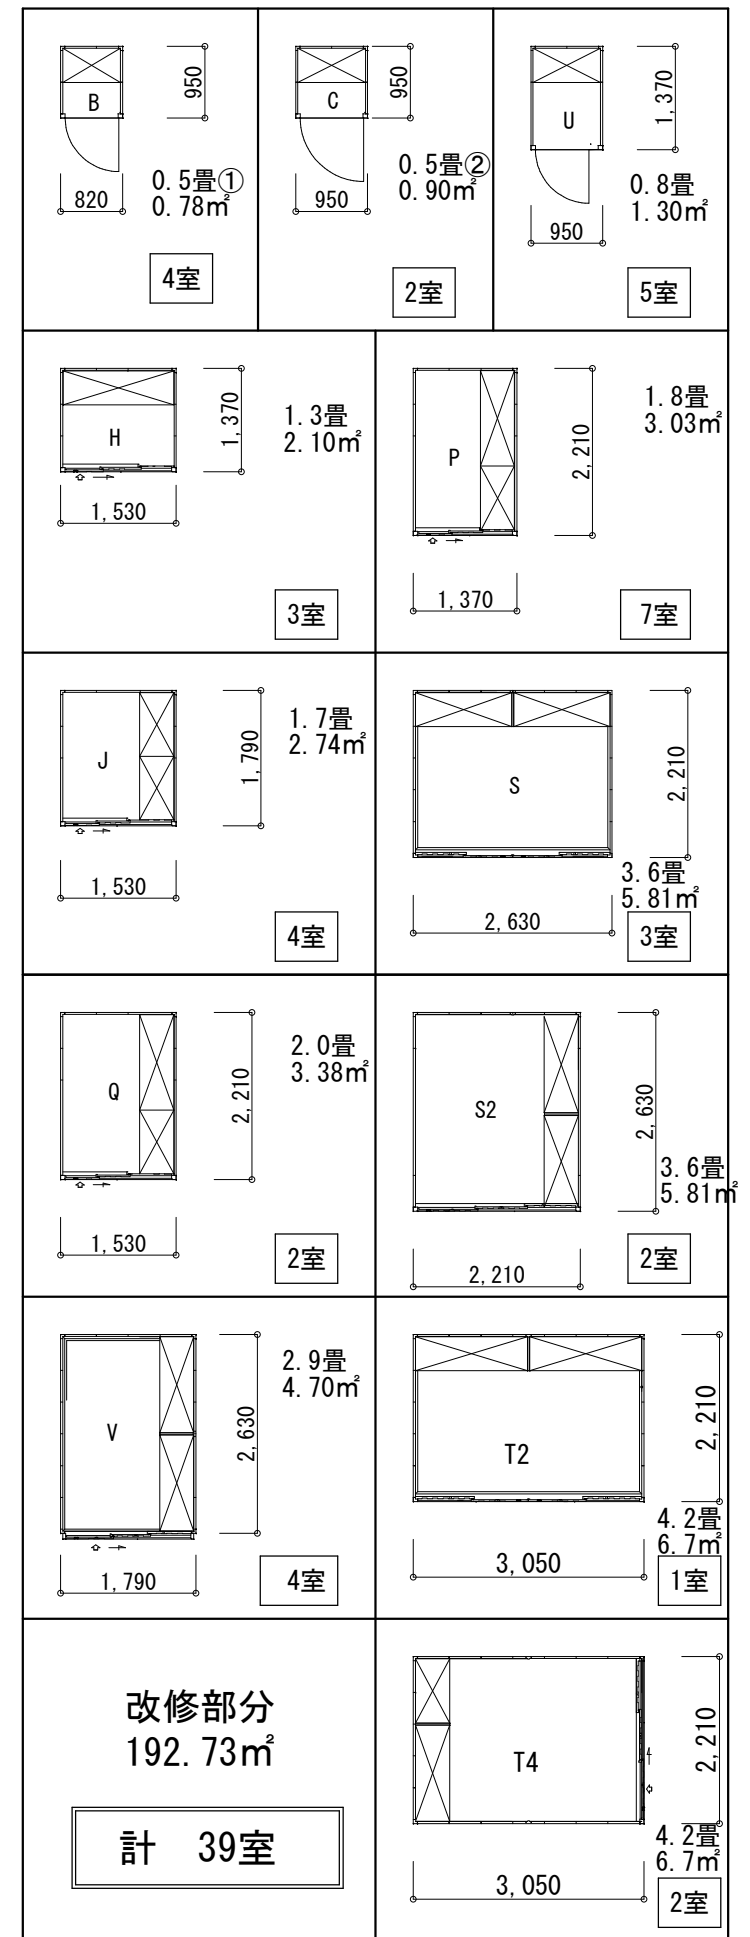

※行政との協議により計画に変更が生じる事があります。