


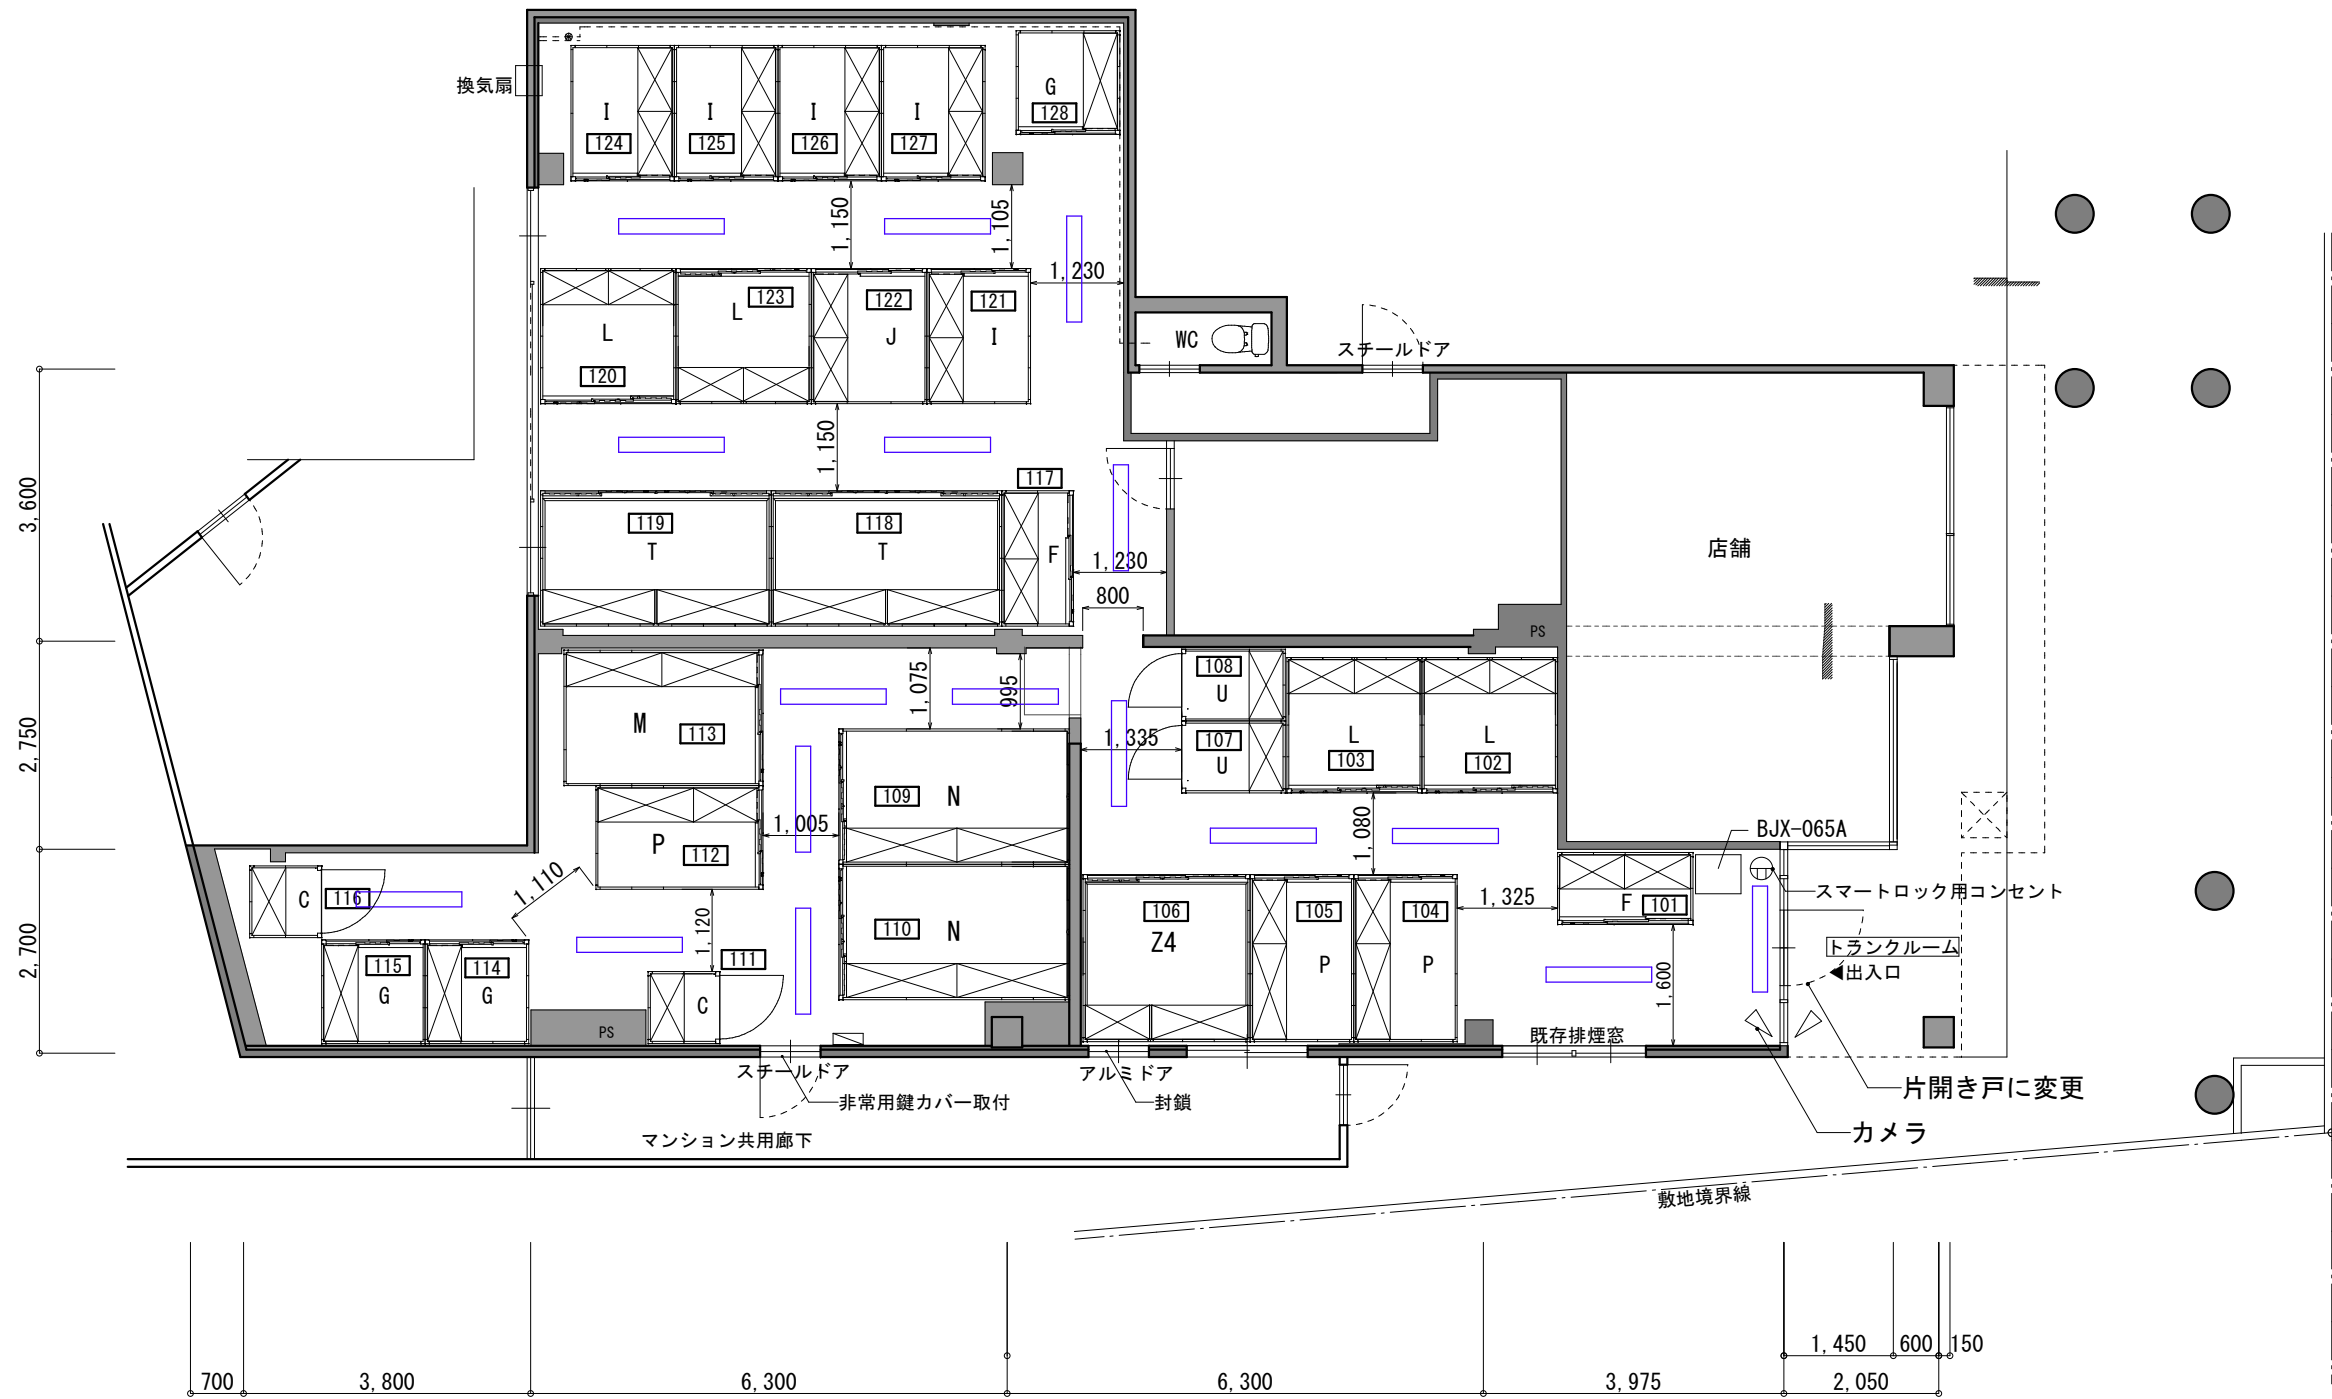

滋賀県大津市今堅田2丁目25-35 エルミナフラット1階
トランクルーム 176.67㎡ (53.44坪) 28室
店舗 30.85㎡ (9.33坪)

☐ 新設 照明を示す