


※トランクルーム部分面積：約66㎡（PS含む）

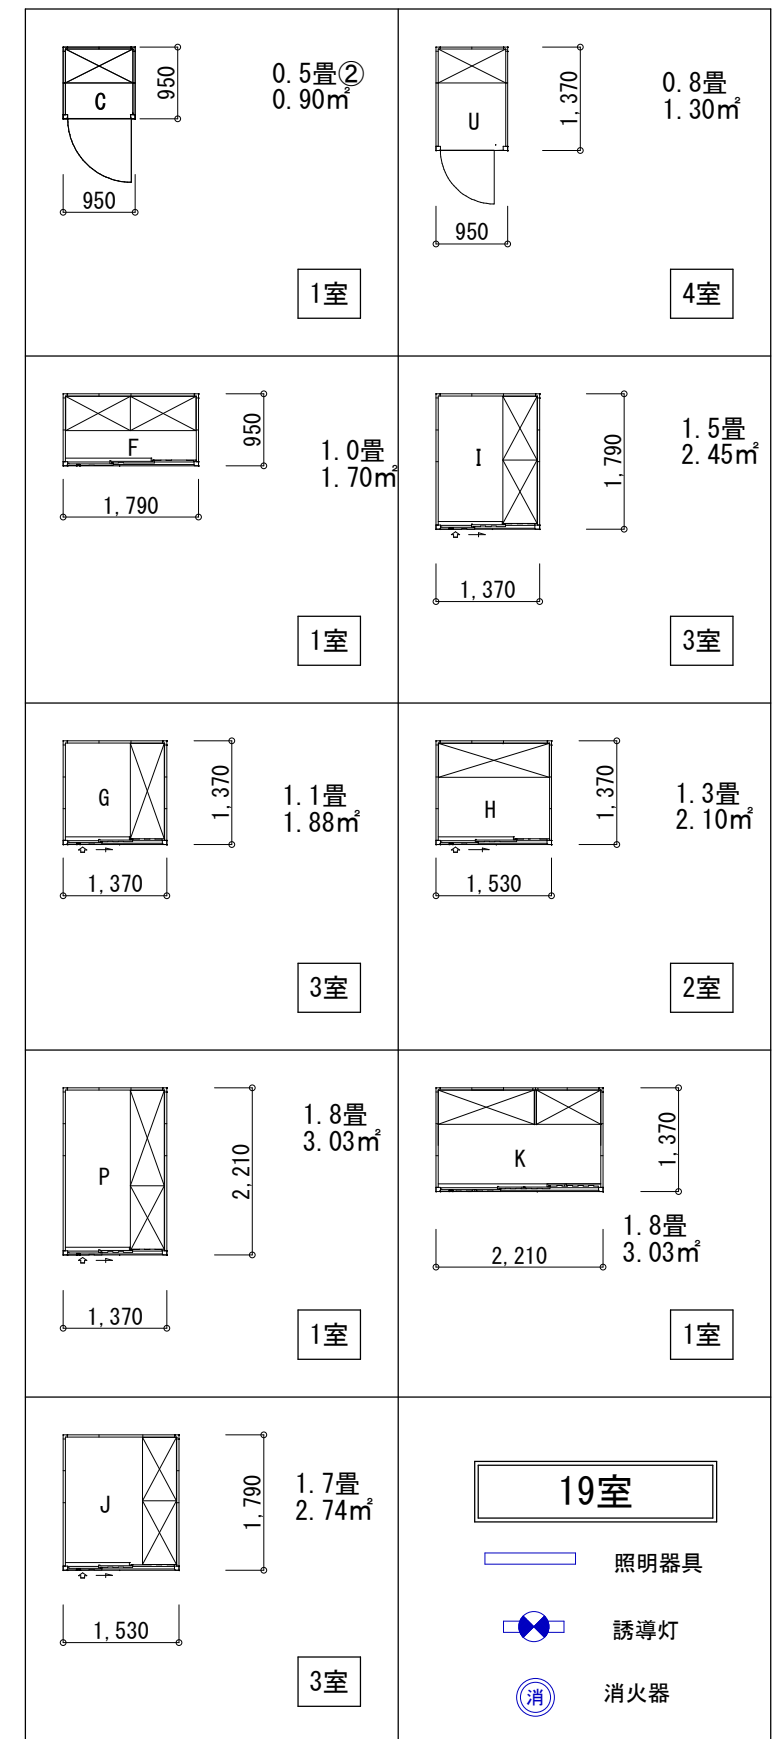

※資料を基に作図しており現状と相違がある事が有ります。
※行政と協議し計画に変更が生じる事があります。