
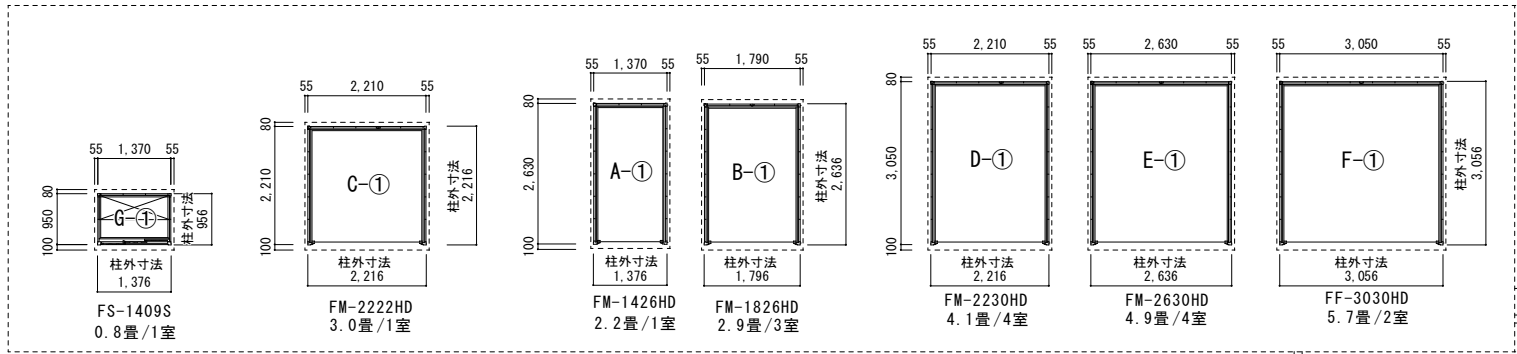


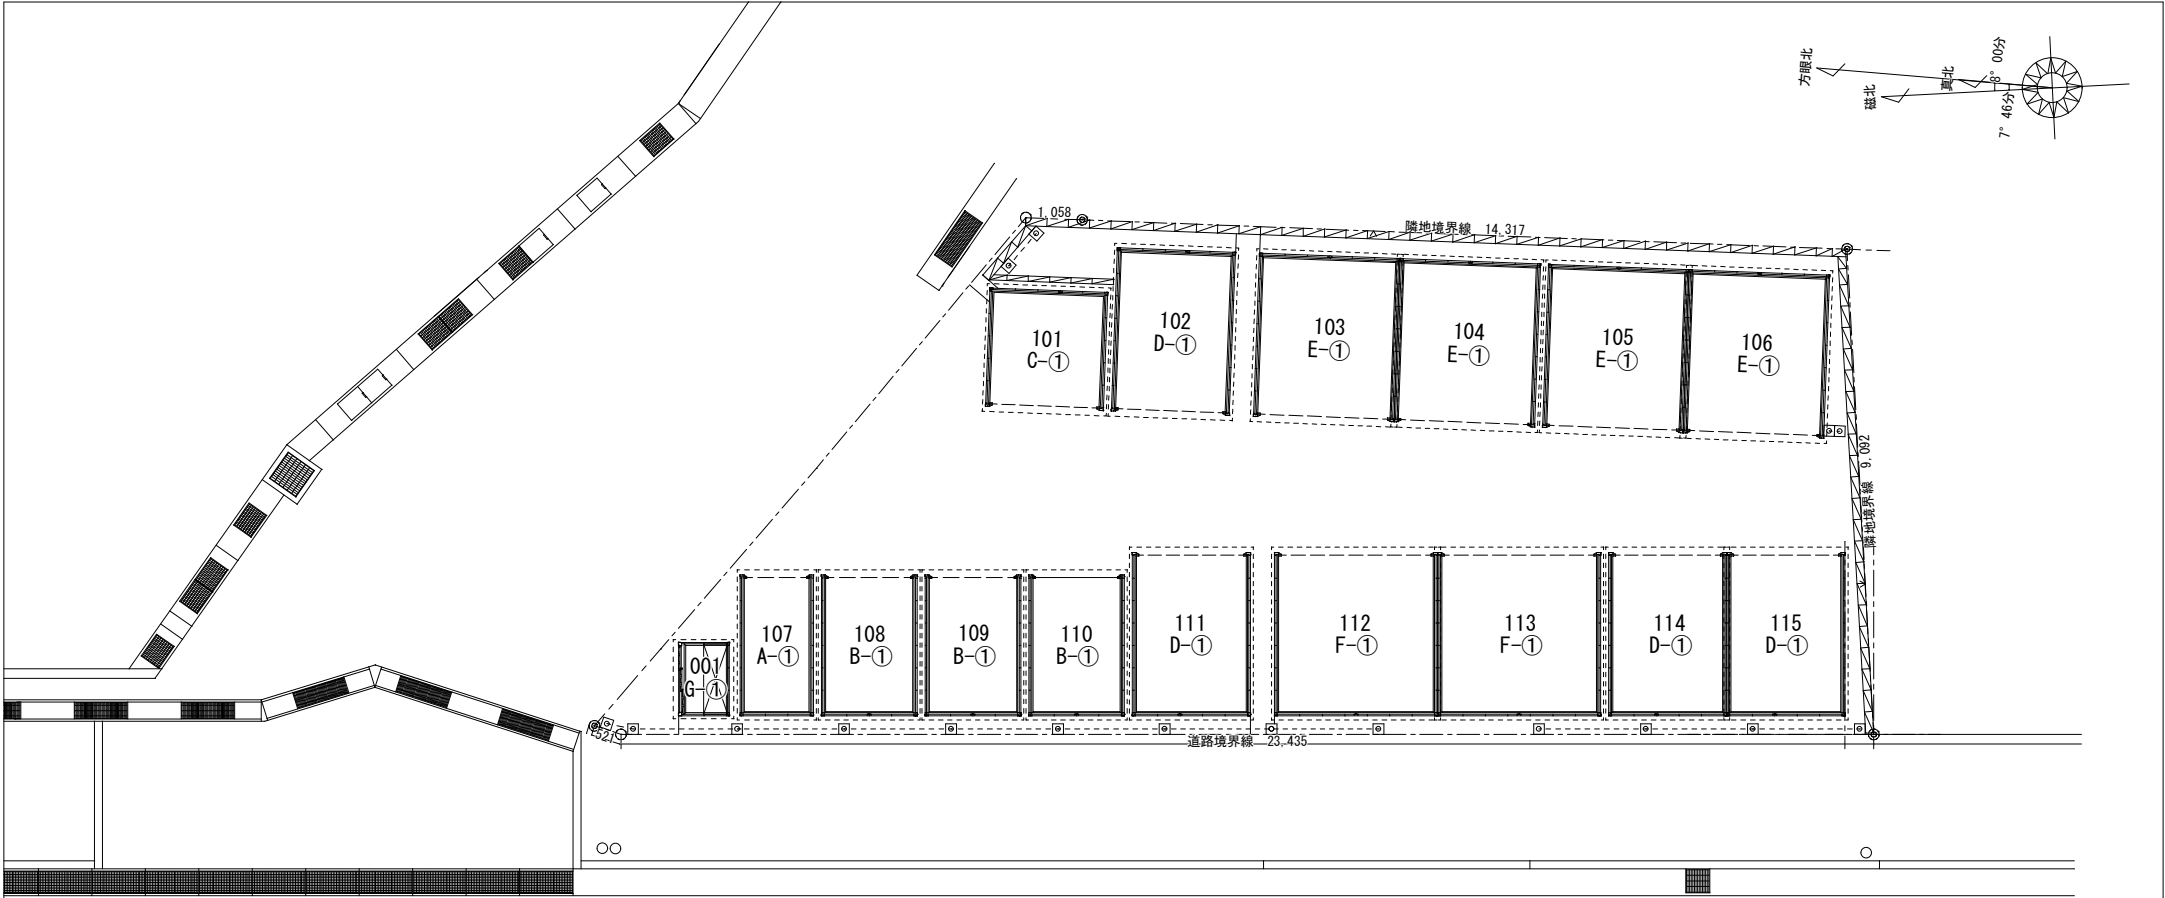

株式会社グッドライフ 〒600-8492 京都市下京区月鉾町62番地 8階 TEL (075)320-5681 FAX (075)254-1124	◆概要◆ 住所：京都府亀岡市篠町浄法寺中村48-4 敷地面積：185.56㎡ 建築面積：101.64㎡	特記事項	工 事 名 EC080X. 亀岡篠町		図面No		作成年月日 2025. 2. 10	
			図 面 名 配置図（平面図）		縮 尺 A3-1/100	承認 ●●	検 図 ●●	作 図 ●●